
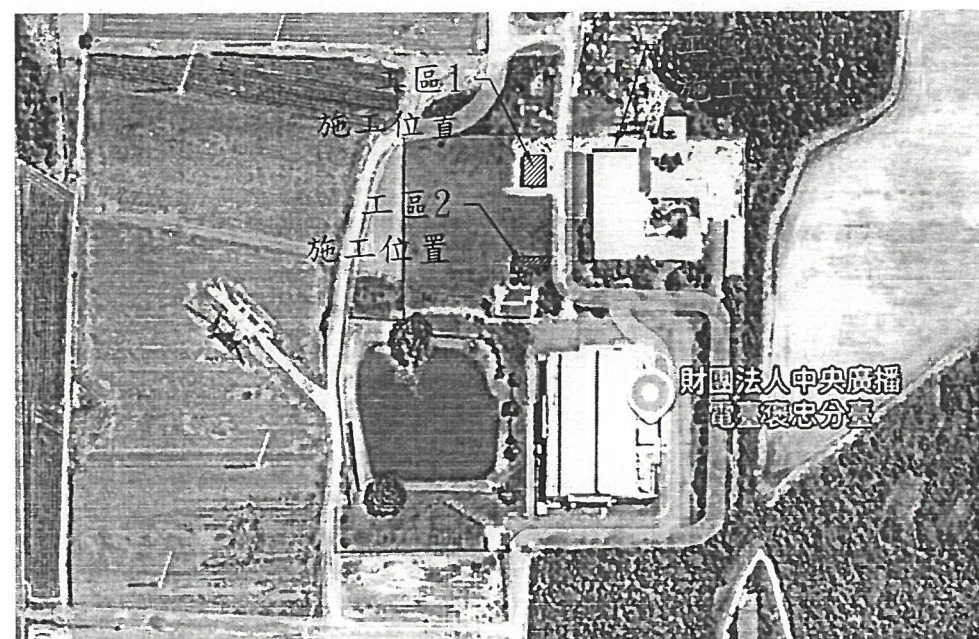
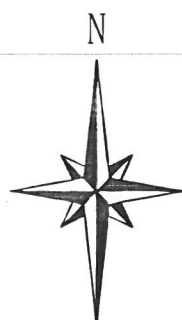


褒忠分臺發電機房屋頂等修繕工程 (細部設計圖說)

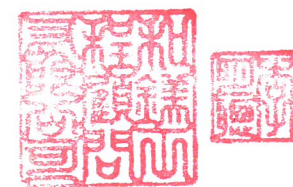

位置圖


圖目錄

[illegible]財團法人中央廣播電臺


工程名稱	褒忠分臺發電機房屋頂等修繕工程
設計內容	位置圖、圖目錄

和鎂工程顧問有限公司


繪圖	設計	日期	圖號	01/05
		編號		

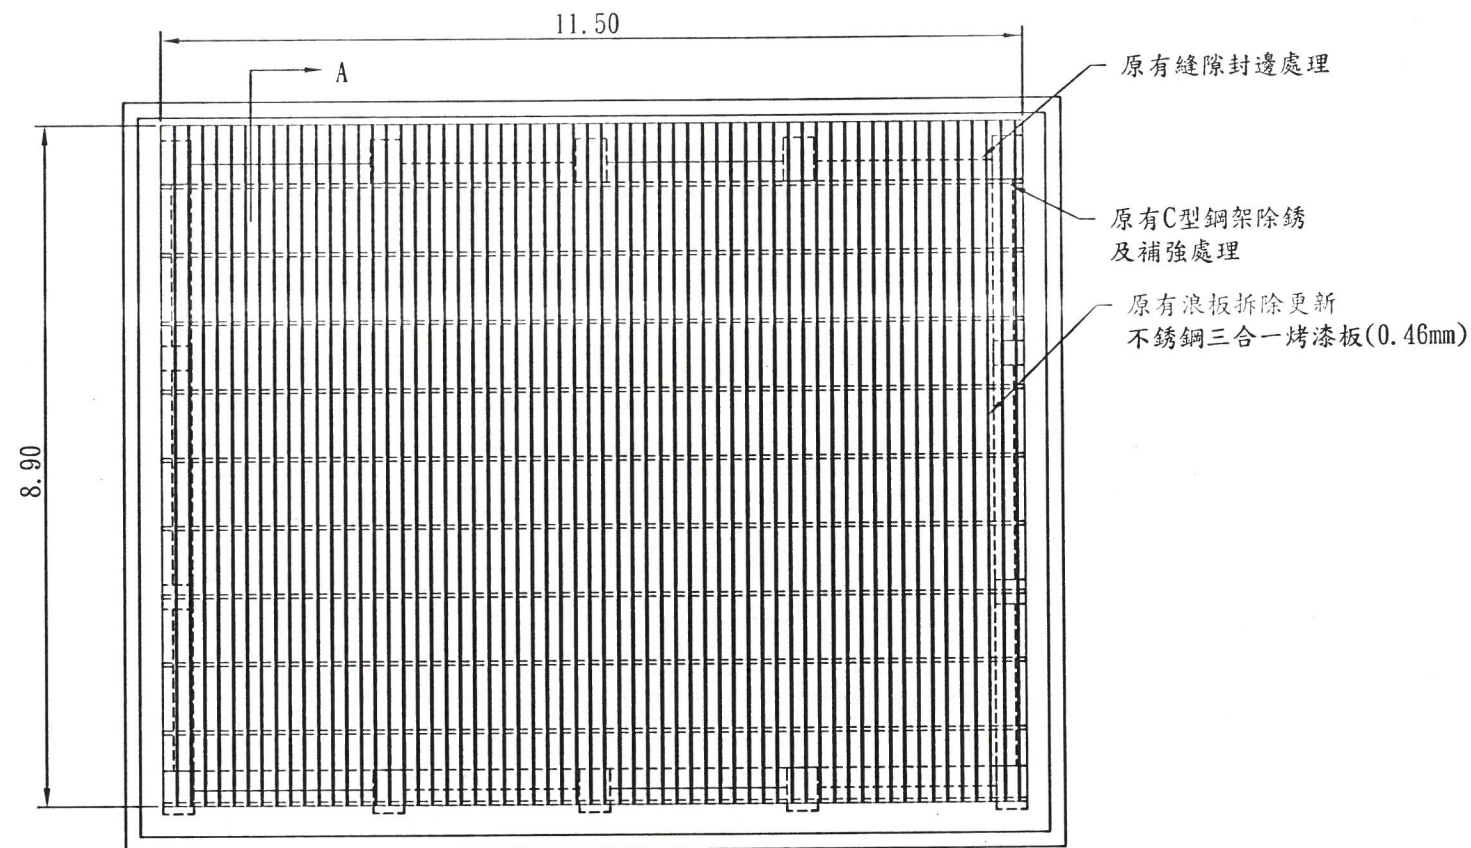

工區1平面圖 S=1/100
單位：M

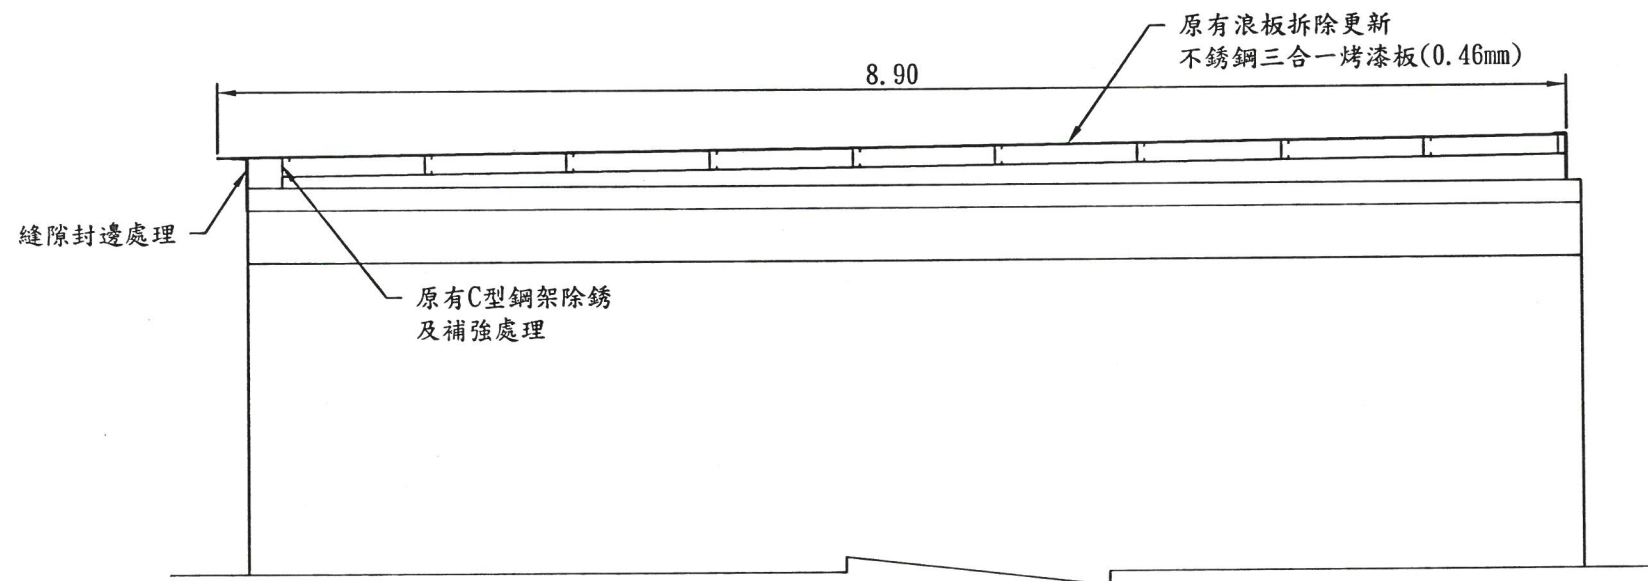

工區1 A-A剖面圖 S=1/50
單位：M

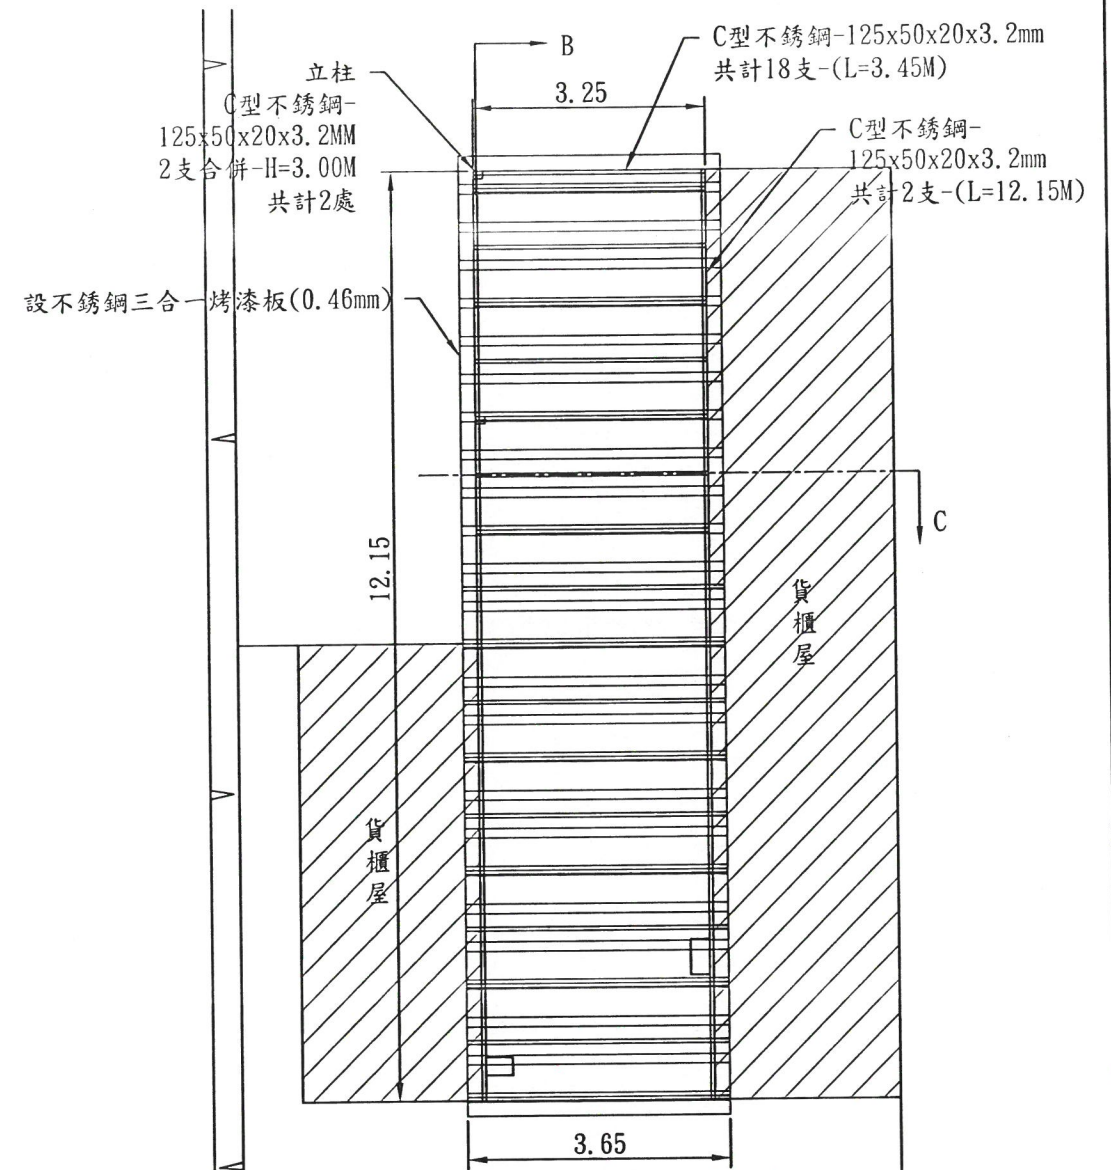

工區2平面圖 S=1/100
單位：M



財團法人中央廣播電臺

工程名稱 褒忠分臺發電機房屋頂等修繕工程
設計內容 工區1平面圖、剖面圖、工區2平面圖



和鎂工程顧問有限公司

繪圖


設計

日期
編號


圖號 02/05

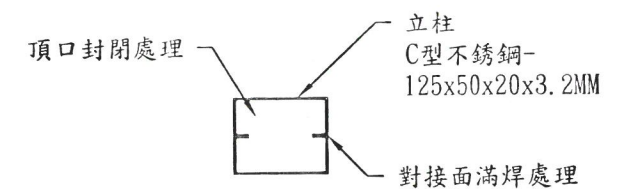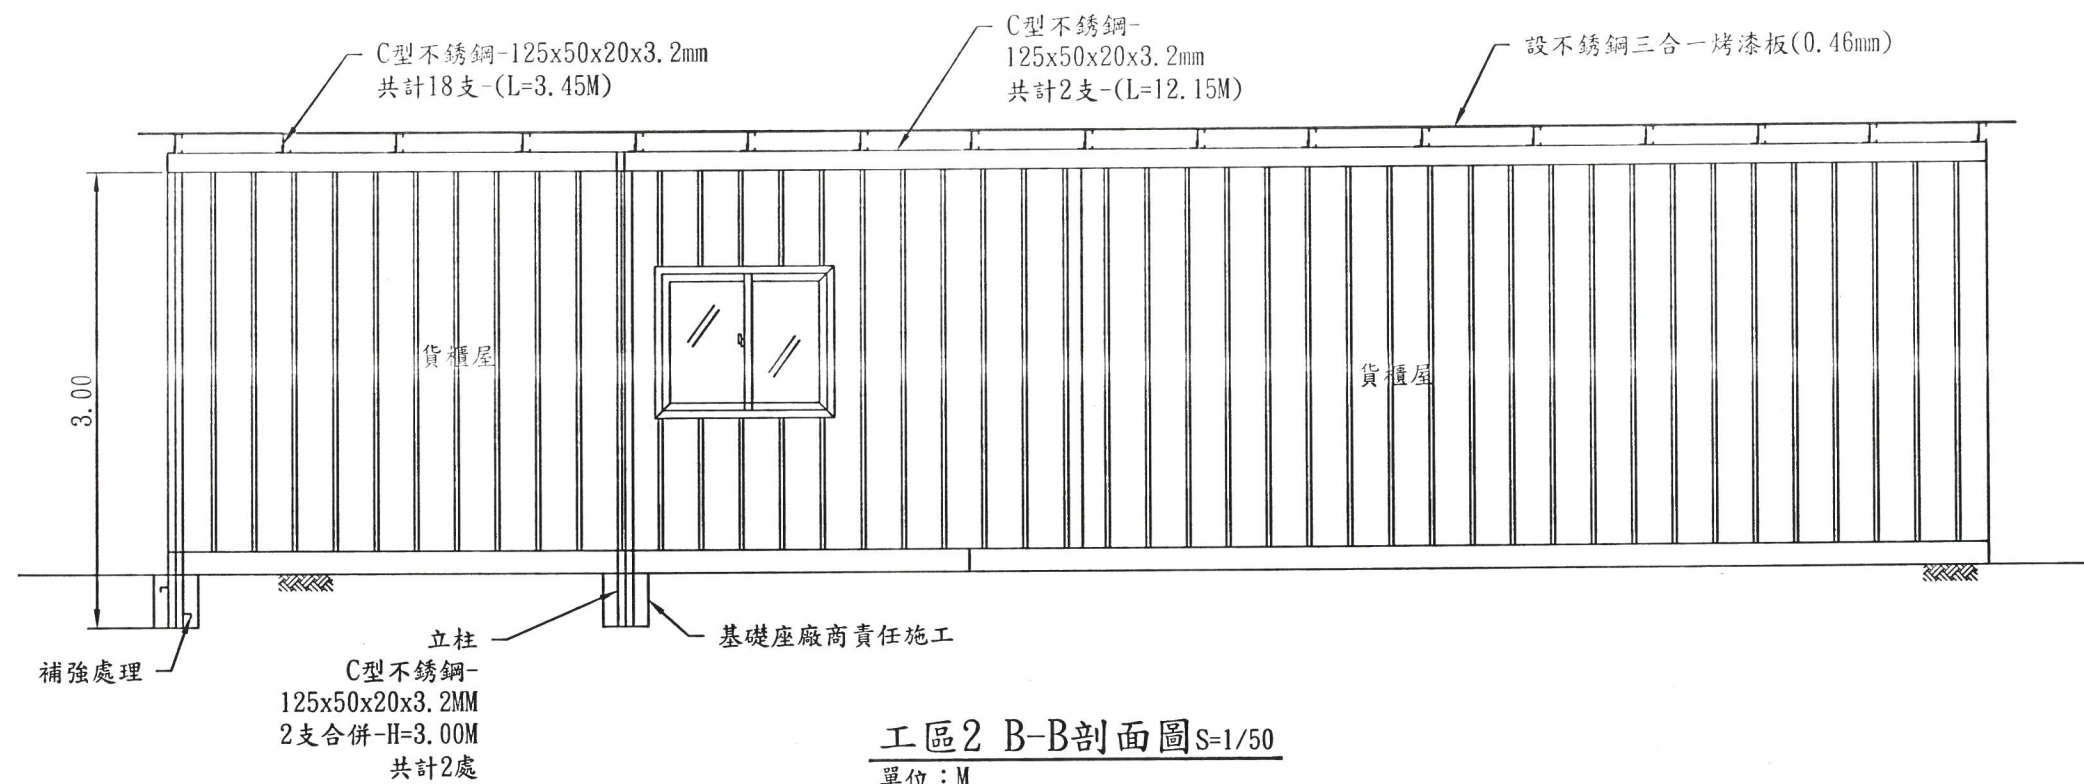


工區2 立柱平面圖 S=1/10
單位：M

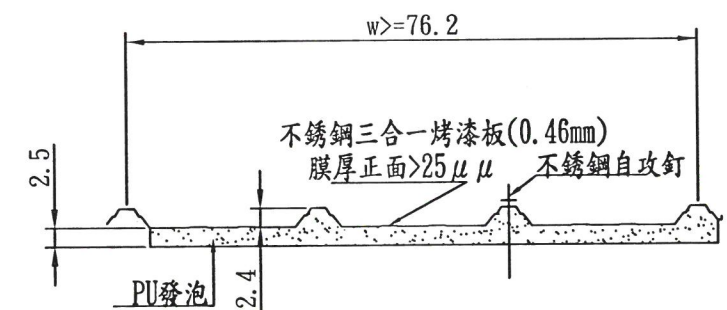

不銹鋼三合一烤漆板 大樣圖
S=1:10 單位：MM

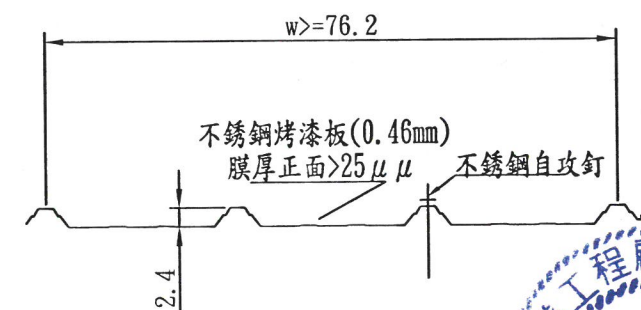

不銹鋼烤漆板 大樣圖
S=1:10 單位：MM

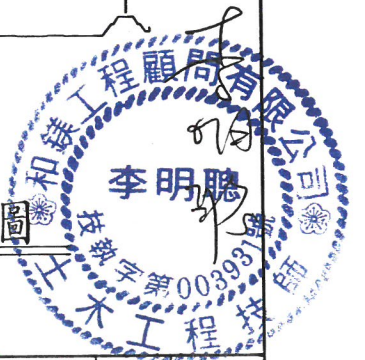


財團法人中央廣播電臺


工程名稱 褒忠分臺發電機房屋頂等修繕工程
設計內容 工區2剖面圖、大樣圖

和鎂工程顧問有限公司



繪圖	設計	日期	圖號
		編號	03/05

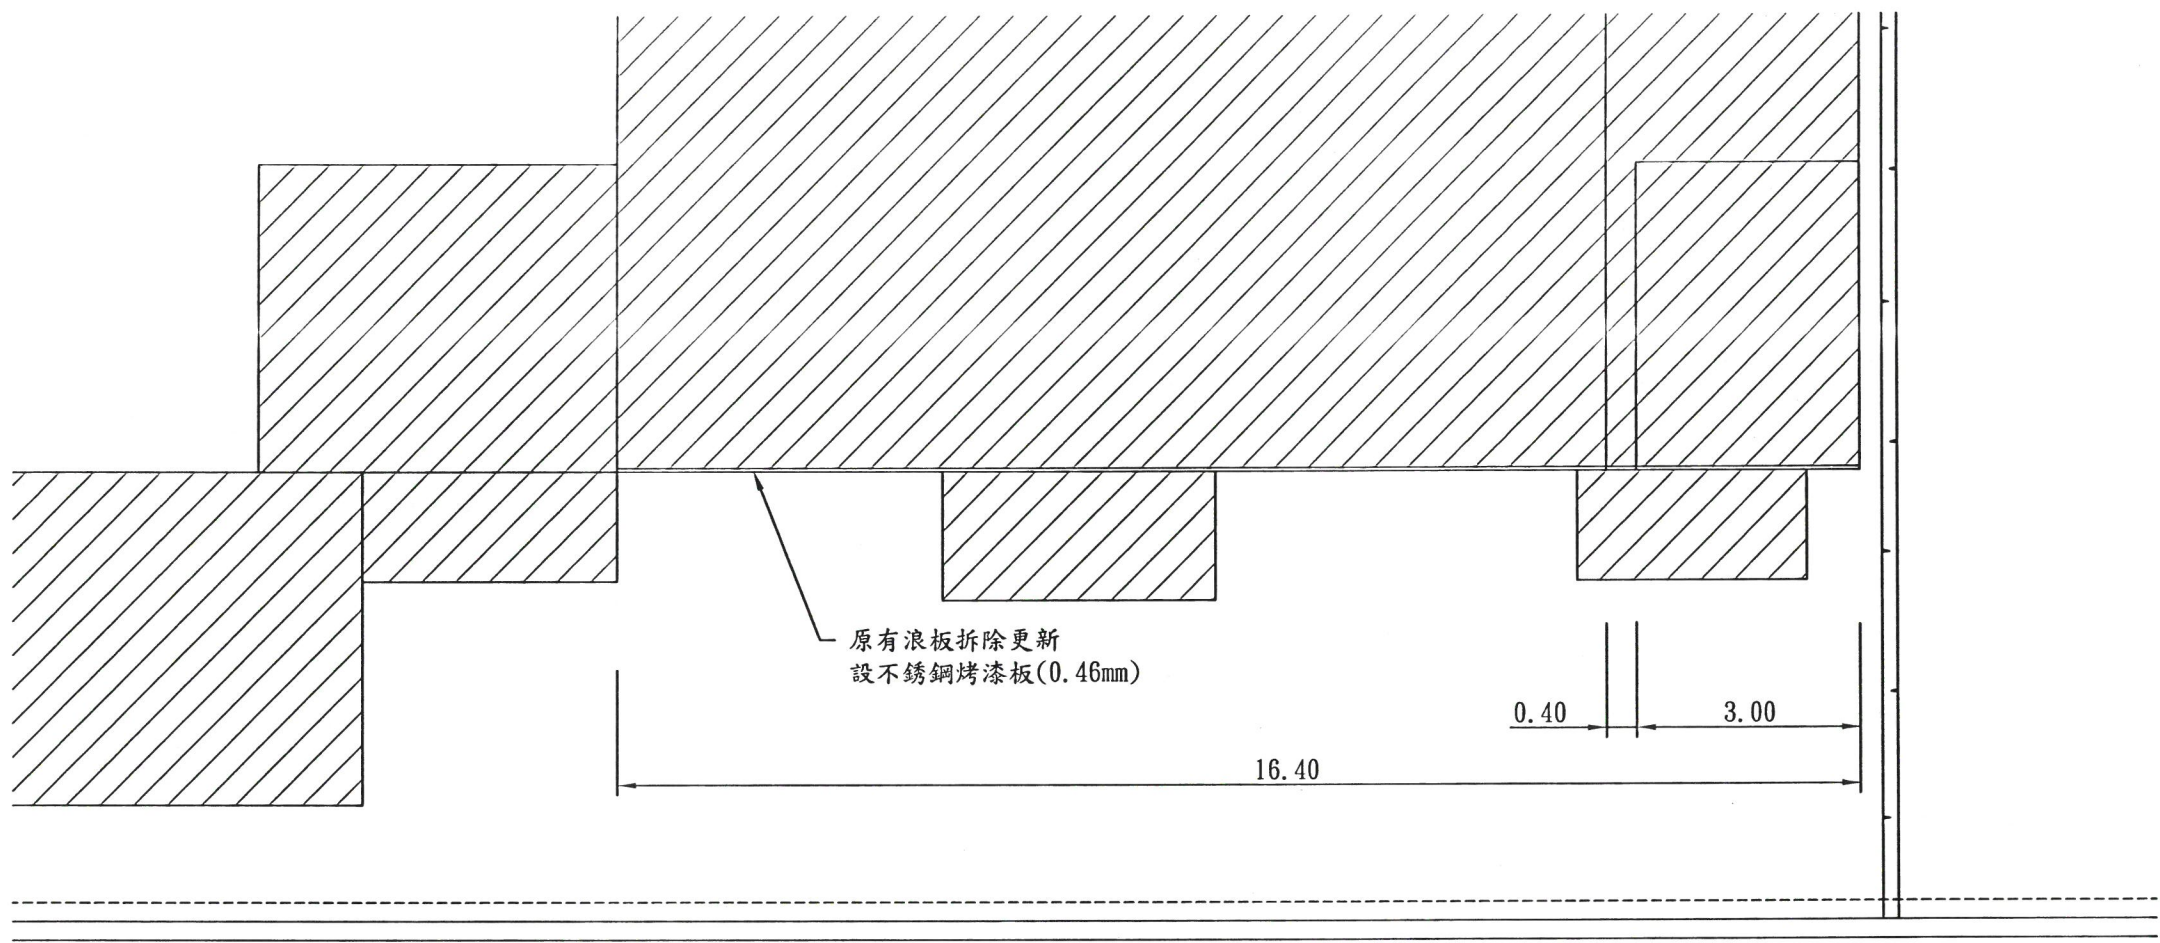

工區3平面圖 S=1/100
單位：M

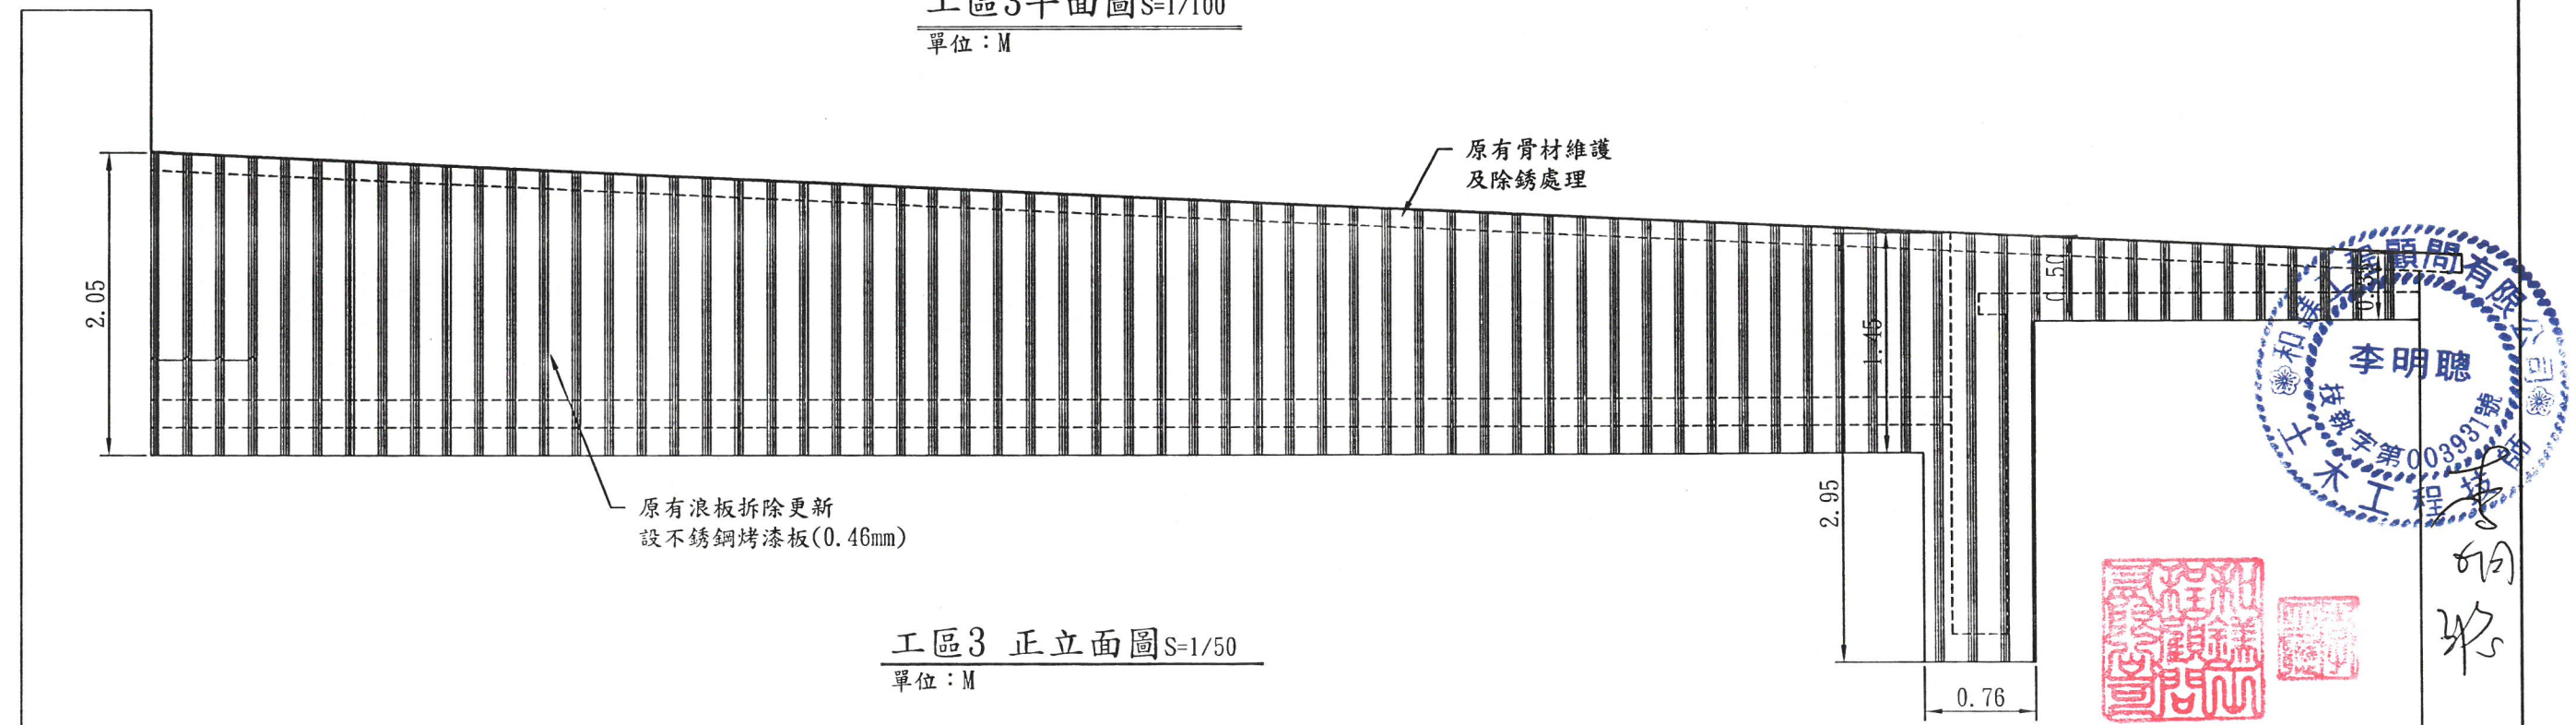


工區3 正立面圖 S=1/50
單位：M

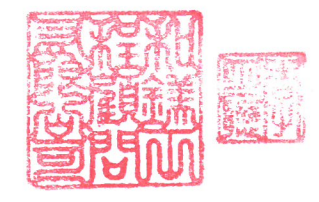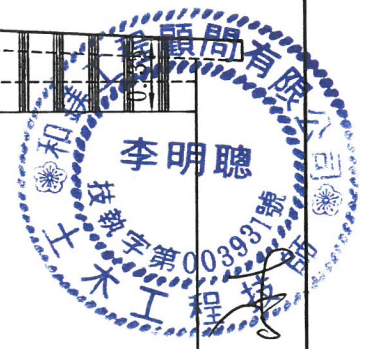

財團法人中央廣播電臺	工程名稱	褒忠分臺發電機房屋頂等修繕工程	和鎂工程顧問有限公司	繪圖	設計	日期		圖號	04/05
	設計內容	工區3平面圖、正立面圖				編號			


財團法人中央廣播電臺(Radio Taiwan International)			
工程名稱 (Project Name)	褒忠分臺發電機房屋頂等修繕工程		
監造單位 (Construction Supervisor)	和鎂工程顧問有限公司	設計單位 (Designer)	和鎂工程顧問有限公司
施工廠商 (Contractor)	浪板更換工程		
施工期間 (Duration)	民國 年 月 日至 年 月 日 (DD/MM/YYYY-DD/MM/YYYY)		
工地主任或工地負責人 (Site Manager)	電 話 (TEL)	(手機號碼)	
專任工程人員 (Contractor's Professional Engineer)	電 話 (TEL)		
通報專線 (Complaints & Suggestions)	全民督工專線及網址 (Hot Line and Web site) 0800-009-609 https://www.pcc.gov.tw		
契約經費及來源 (Contract Price and Sources)	1. 中央(The Central): (千元)(Unit: NT\$1,000) 2. 地方(The Local): (千元)(Unit: NT\$1,000)		
重要公告事項 (Notice)	1. 空氣污染防制費徵收費制編號(The Construction Project Air Pollution Control Fee Collection Control Serial Number): 2. 公害檢舉專線電話(The Telephone Number for Notifying Public Nuisances): 0800-556-003 3. 年(月) 日(日)		

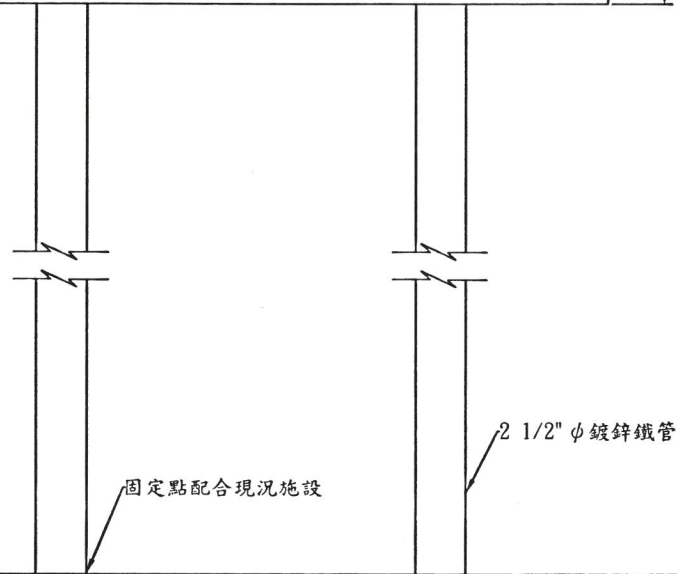


附註：1. 本工程告示牌範例暨補充說明係依據行政院公共工程委員會訂頒之「工程告示牌設置要點」製定。

- 工程告示牌應於工程設計時納入設計圖說，其設置費用應列入發包預算，並按實際狀況，可量化部份應盡量分解細項(如混凝土基礎、鍍鋅鋼管支架等)，難以量化部份以一式編列。
- 工程告示牌應設置於明顯易見處，且以避免妨礙交通、景觀、占用道路、危害安全為原則，如有可供懸掛，設計單位得免繪製安裝豎立詳圖及免編列該費用。
- 牌面底色為綠色，應符合台灣區塗料油漆工業同業公會色樣第6號，且具防水功能。字體應為白色正楷體、內、外框亦白色線條。
- 工程告示牌之設置應列為施工檢驗停留點，承包廠商應先完成自主檢查，再由監造單位審查(內容、顏色、線條、位置、高度、基礎、支架等)確認後始能設置。
- 經主辦機關、監造單位或查核小組抽查工程告示牌，有不符規定者，由工程主辦機關依契約規定處理，並處以新台幣2000元懲罰性違約金。
- 工程竣工並經驗收合格後，由承商自行拆除處理。



工程告示牌詳圖

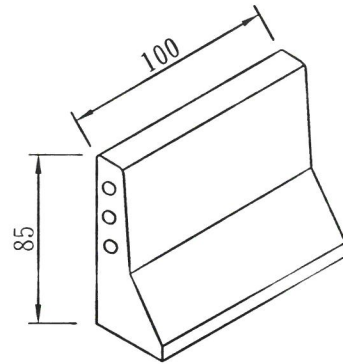

充水式紐澤西護欄


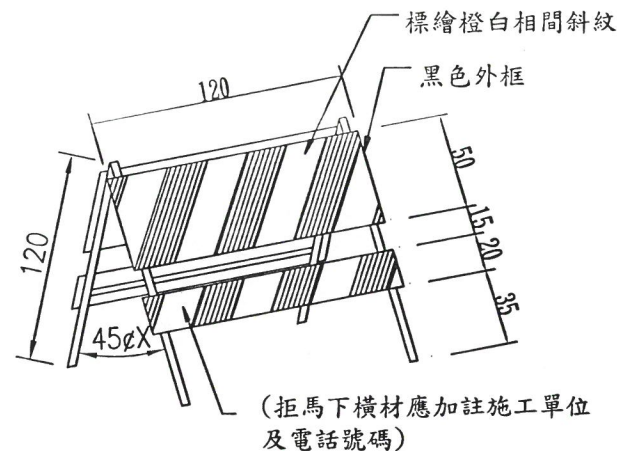


鋁質活動型拒馬


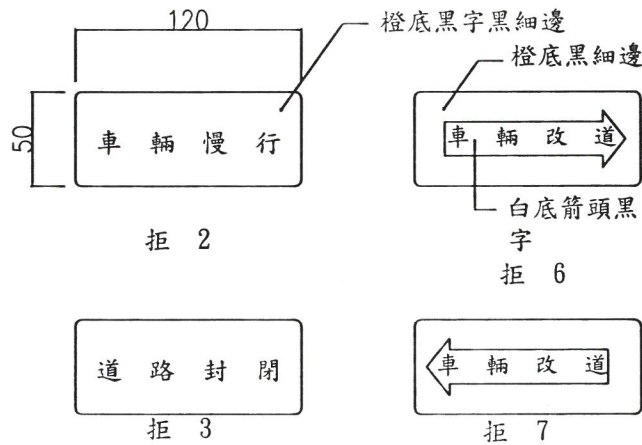
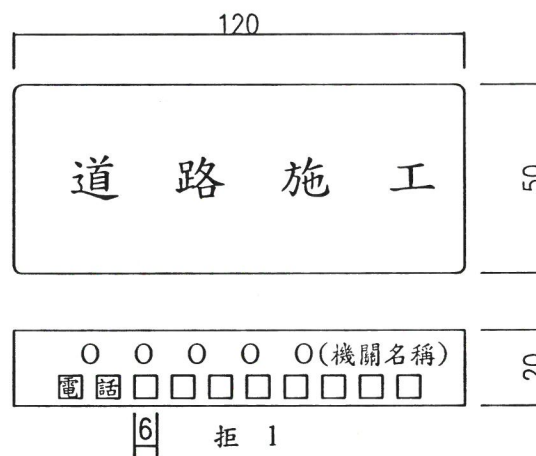


交維措施示意圖

單位：CM

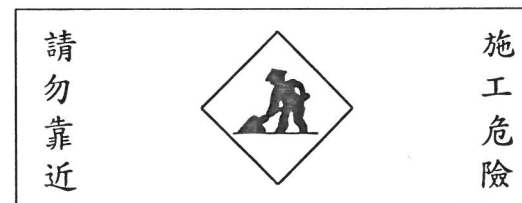
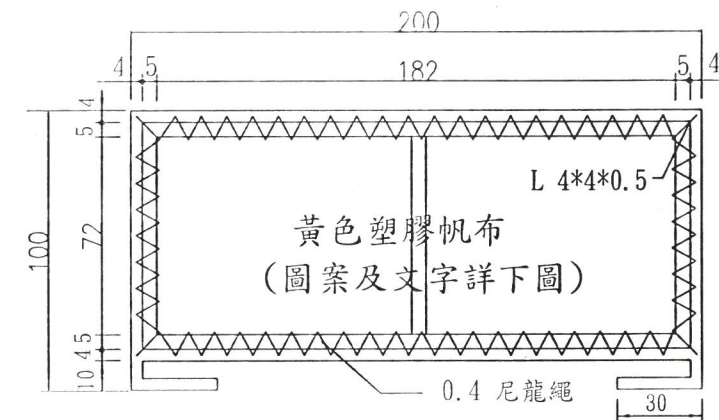


三種活動圍籬

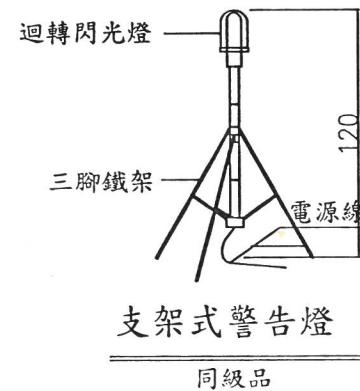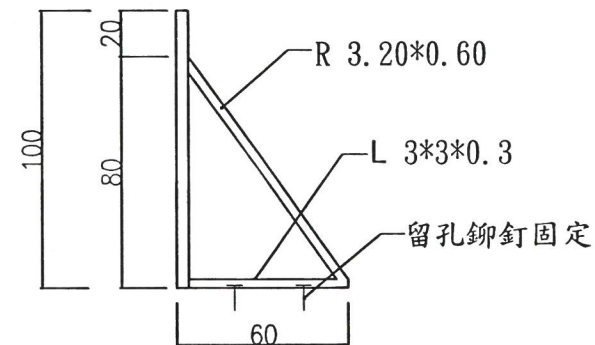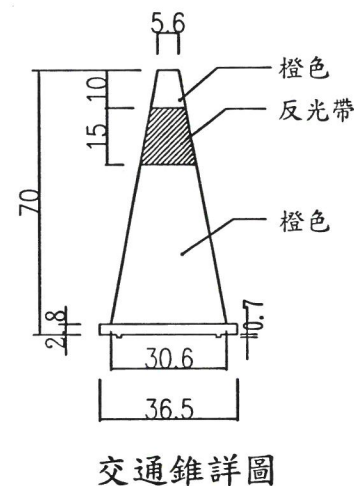

支架式警告燈

同級品

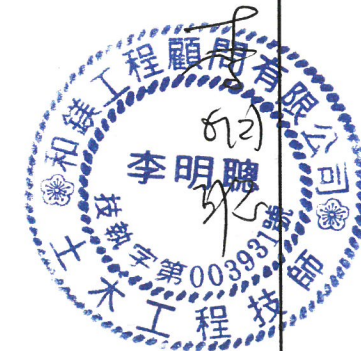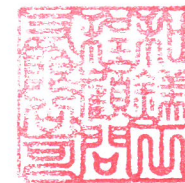

財團法人中央廣播電臺

工程名稱 褒忠分臺發電機房屋頂等修繕工程
設計內容 工程告示牌、三種圍籬、交維措施圖

和鎂工程顧問有限公司

繪圖

設計

日期

編號

圖號

05/05